


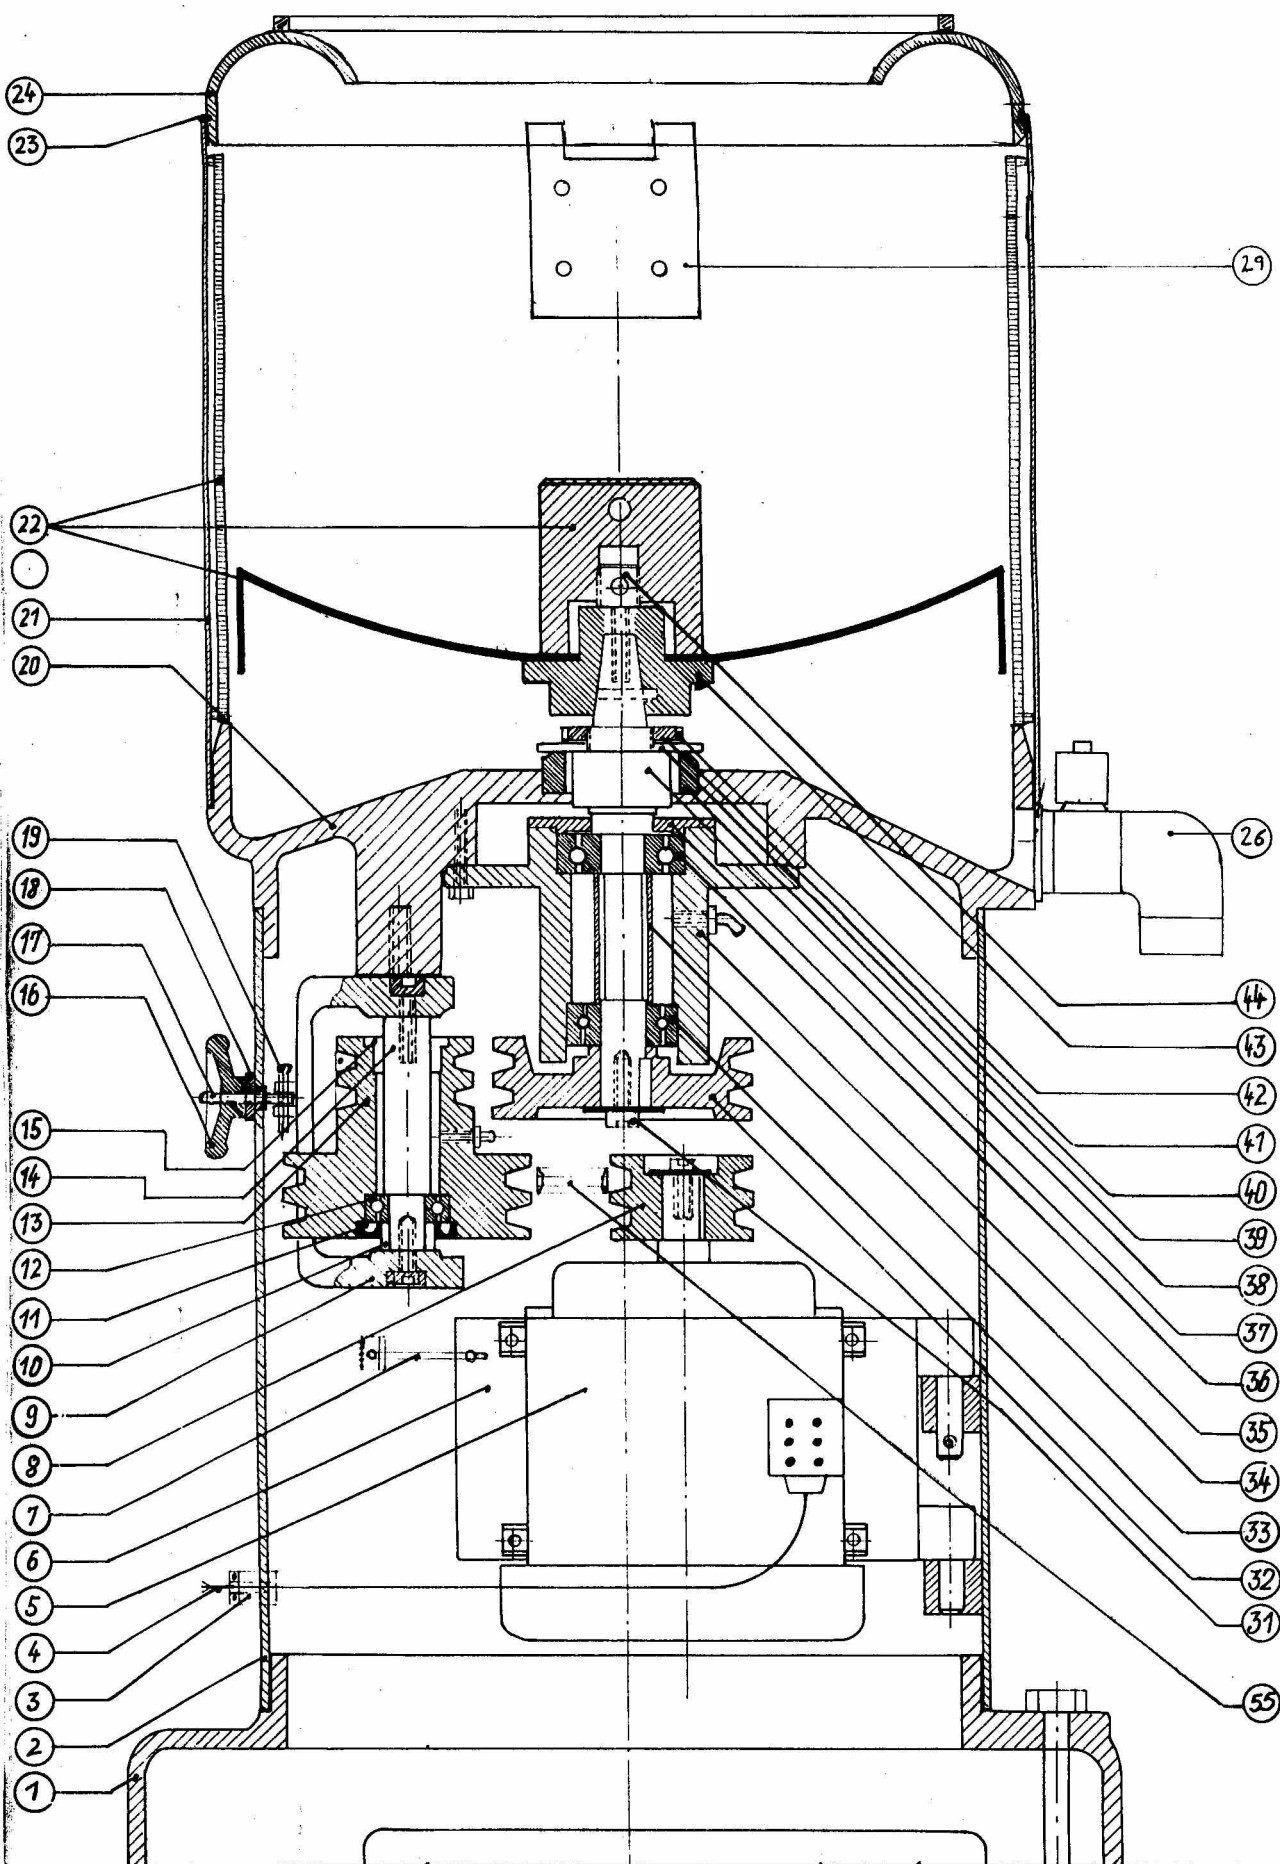

Aufbauzeichnung Schälmaschine
25 K VAP

Flottwerk

H. - J. Dames KG
36199 Rotenburg
Bahnhofsstraße 35